

Legende / Légende

Defizite Im IST-Zustand und im Entwicklungsziel Etat existant et objectif de développement

In Fliessrichtung links: Defizite im Entwicklungsziel
à gauche dans le sens de l'écoulement: objectif de développement

In Fliessrichtung rechts: Defizite im IST-Zustand
à droite dans le sens de l'écoulement: état existant

I ohne / sans

II gering / faible

III mässig / moyen

IV stark / fort

V sehr stark / très fort

Kartenhintergrund / Fond de carte




Siedlung / zone urbanisée

Wald / Forêt

Kantonsgrenzen / limites cantonales

Sonderfall: Schlucht
cas particulier: gorge

Überblick / Vue d'ensemble

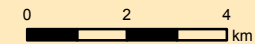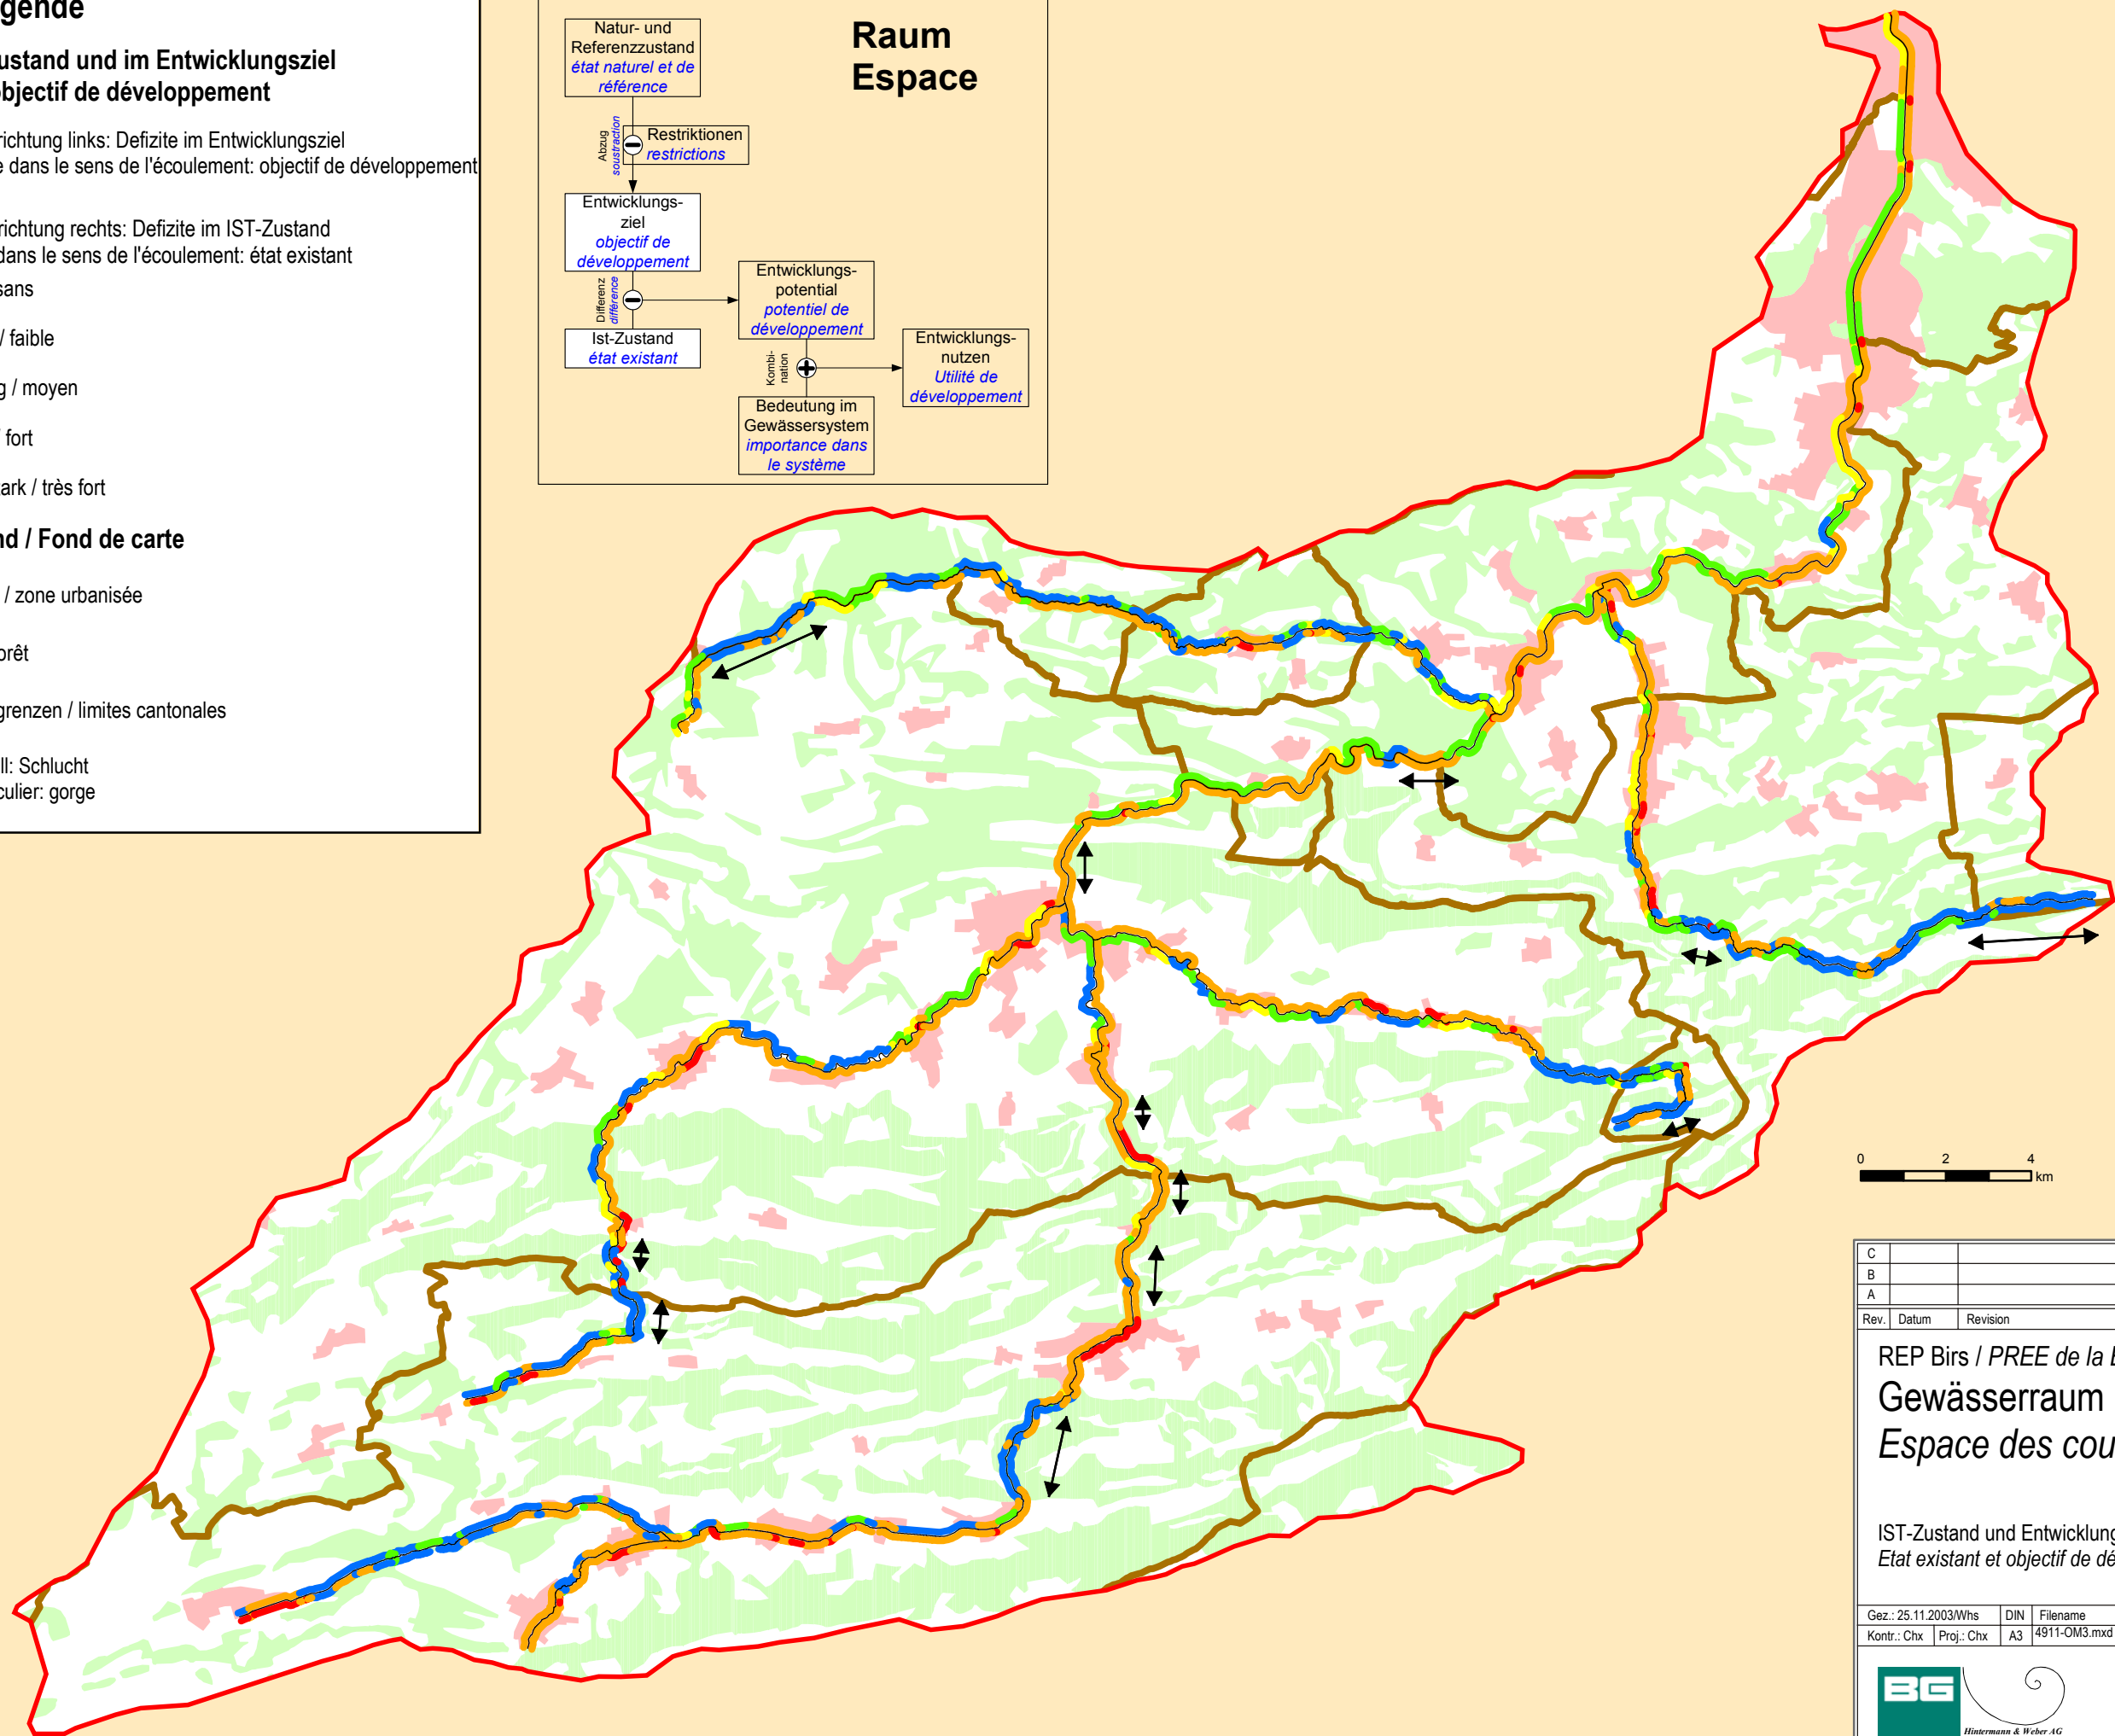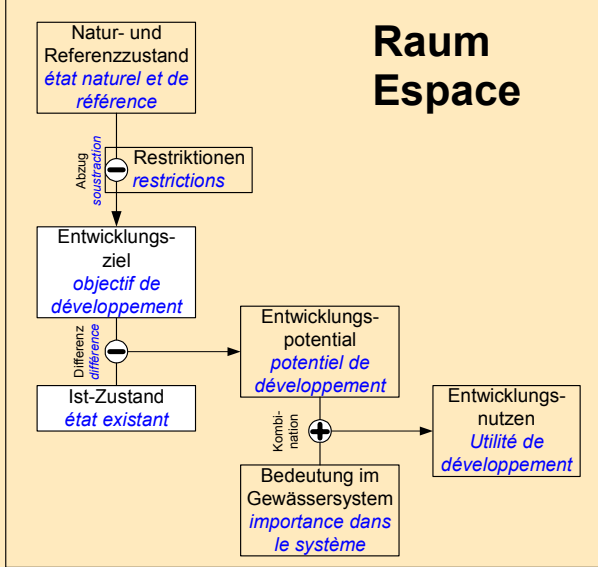

C					
B					
A					
Rev.	Datum	Revision	Gez.	Kontr.	Proj.
REP Birse / PREE de la Birse Gewässerraum Espace des cours d'eau IST-Zustand und Entwicklungsziel Etat existant et objectif de développement					
Gez.:	25.11.2003/Whs	DIN	Filename	Mst.	1 / 150 000
Kontr.:	Chx	Proj.:	Chx	A3	4911-OM3.mxd
  					
BG Bonnard & Gardel Ingenieure und Berater (Bem) AG - Lorystrasse 6a - CH - 3000 Bern 5 Telefon: 031 / 380 11 11 - Telefax: 031 / 380 11 10 - E-mail: bem@bg-21.com					