

Legende / Légende

Fließgewässer / cours d'eau

- Beurteilung Breite Uferbereich links / classement largeur rive gauche
- Gesamtbeurteilung / classement total
- Beurteilung Breite Uferbereich rechts / classement largeur rive droite

Breite (Gesamtbeurteilung): / largeur (classement total):



- stellt Biodiversität sicher / garantissant la biodiversité
- Minimum für Hochwasserschutz und ökol. Funktionen / minimum pour protection contre crues et fonctions écologiques
- ungenügend / insuffisant (< Minimum)
- ungenügend / insuffisant (< 66% vom/du Minimum)
- ungenügend / insuffisant (< 33% vom/du Minimum)
- nicht klassiert oder Nebengewässer / non classé ou petit affluent

Beurteilung Breite Uferbereiche / classement zones riveraines

- genügend / suffisante
- ungenügend / insuffisante
- kein Uferbereich / pas de zone riveraine

Kartenhintergrund / Fond de carte

- Siedlung / zone urbanisée
- Wald / Forêt
- Kantonsgrenzen / limites cantonales
- Einzugsgebiet der Birs / Bassin versant de la Birse

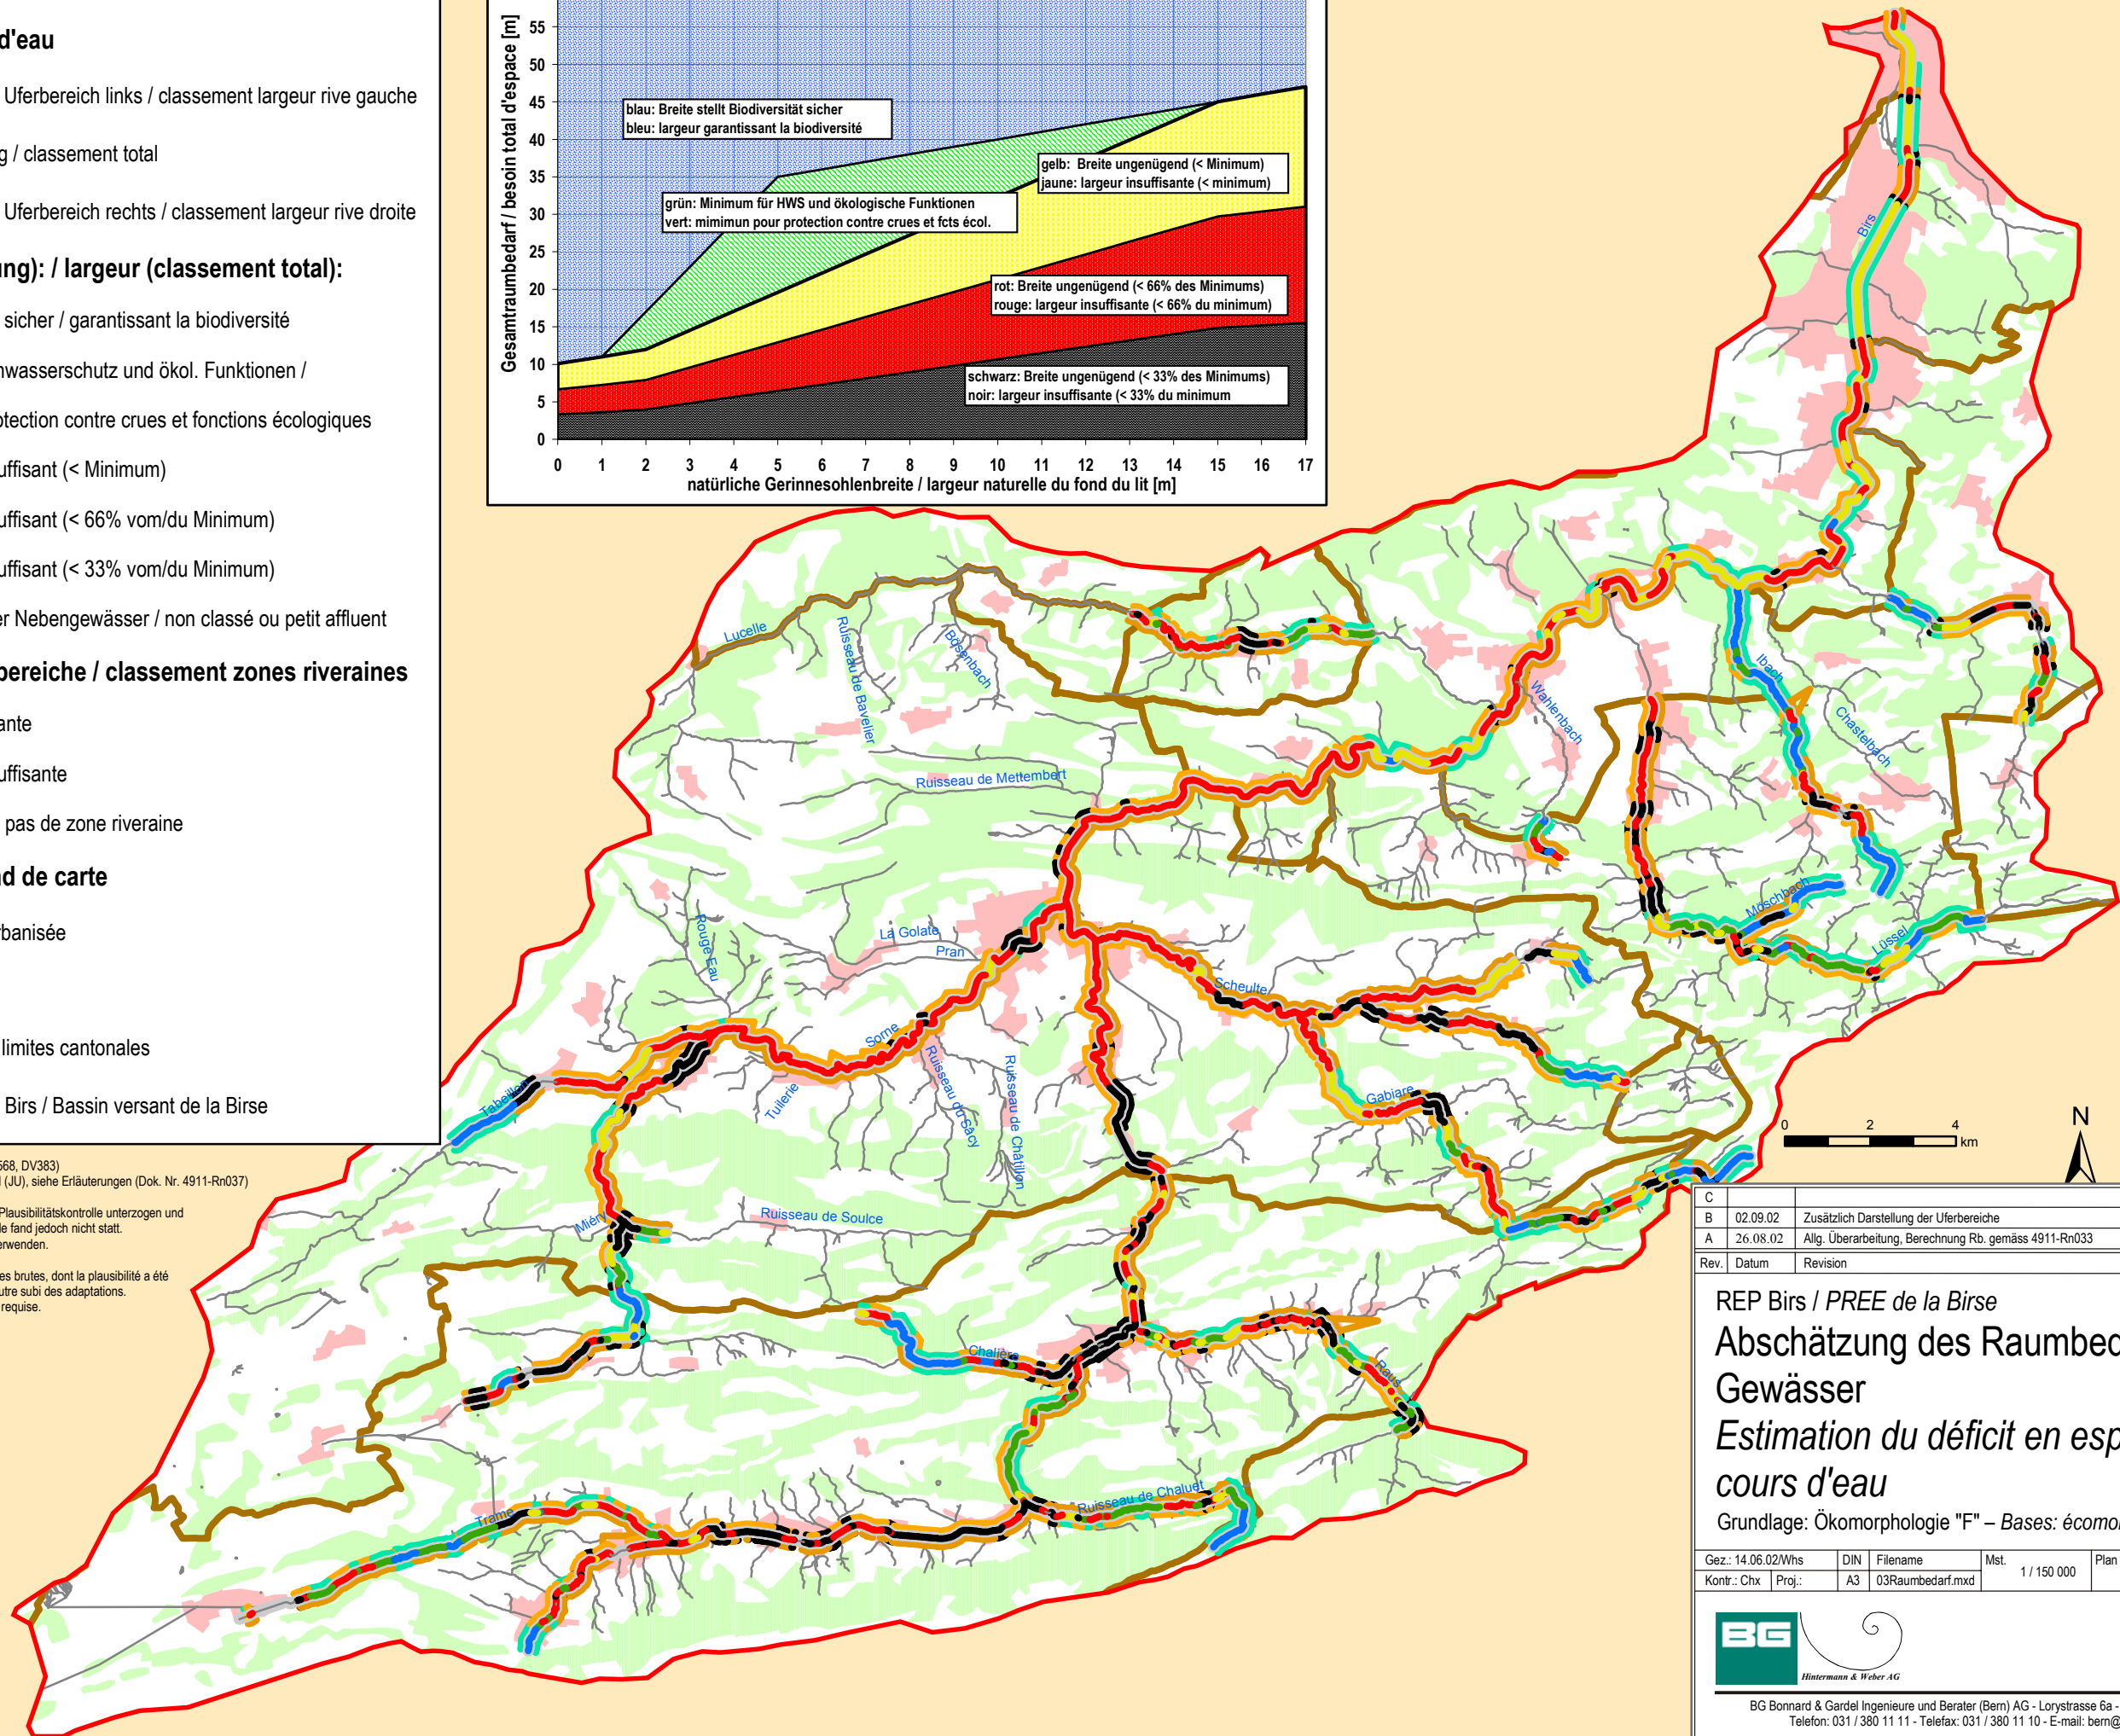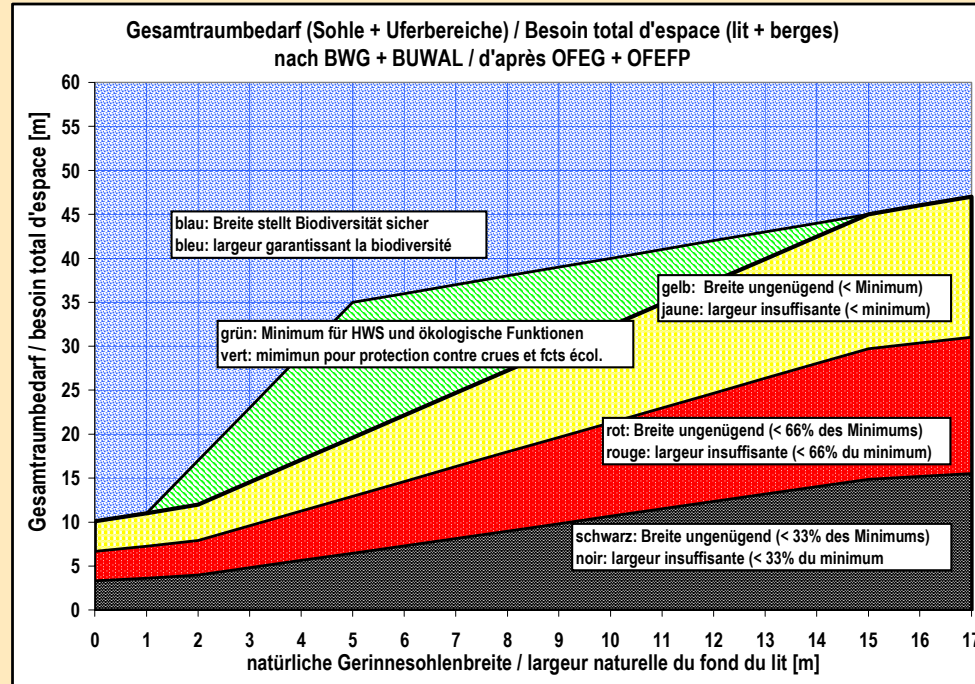

Hintergrund: Vector25, Vector200, gg25 c L+T (DV12568, DV383)
 Daten: GEODAT (BE), SOGIS (SO), ARP (BL), OEPN (JU), siehe Erläuterungen (Dok. Nr. 4911-Rn037)

HINWEIS: Die Karte basiert auf Roh-Daten, die einer Plausibilitätskontrolle unterzogen und zum Teil überarbeitet wurden. Eine detaillierte Kontrolle fand jedoch nicht statt. Die Karte ist deshalb mit der gebotenen Vorsicht zu verwenden.

AVERTISSEMENT: La carte est basée sur des données brutes, dont la plausibilité a été contrôlée, mais pas les détails. Ces données ont en outre subi des adaptations. La carte doit donc être utilisée avec toute la prudence requise.

C					
B	02.09.02	Zusätzlich Darstellung der Uferbereiche	Whs	Chx	
A	26.08.02	Allg. Überarbeitung, Berechnung Rb. gemäss 4911-Rn033	Whs	Chx	
Rev.	Datum	Revision	Gez.	Kontr.	Proj.

REP Birs / PREE de la Birse
 Abschätzung des Raumbedarfs der Gewässer
 Estimation du déficit en espace des cours d'eau
 Grundlage: Ökomorphologie "F" – Bases: écomorphologie "R"

Gez.: 14.06.02/Whs	DIN	Filename	Mst.	1 / 150 000	Plan 4911-PG018
Kontr.: Chx	Proj.:	A3	03Raumbedarf.mxd		

BG Bonnard & Gardel Ingenieure und Berater (Bern) AG - Lorystrasse 6a - CH - 3000 Bern 5
 Telefon: 031 / 380 11 11 - Telefax: 031 / 380 11 10 - E-mail: bern@bg-21.com